2025 / 2026

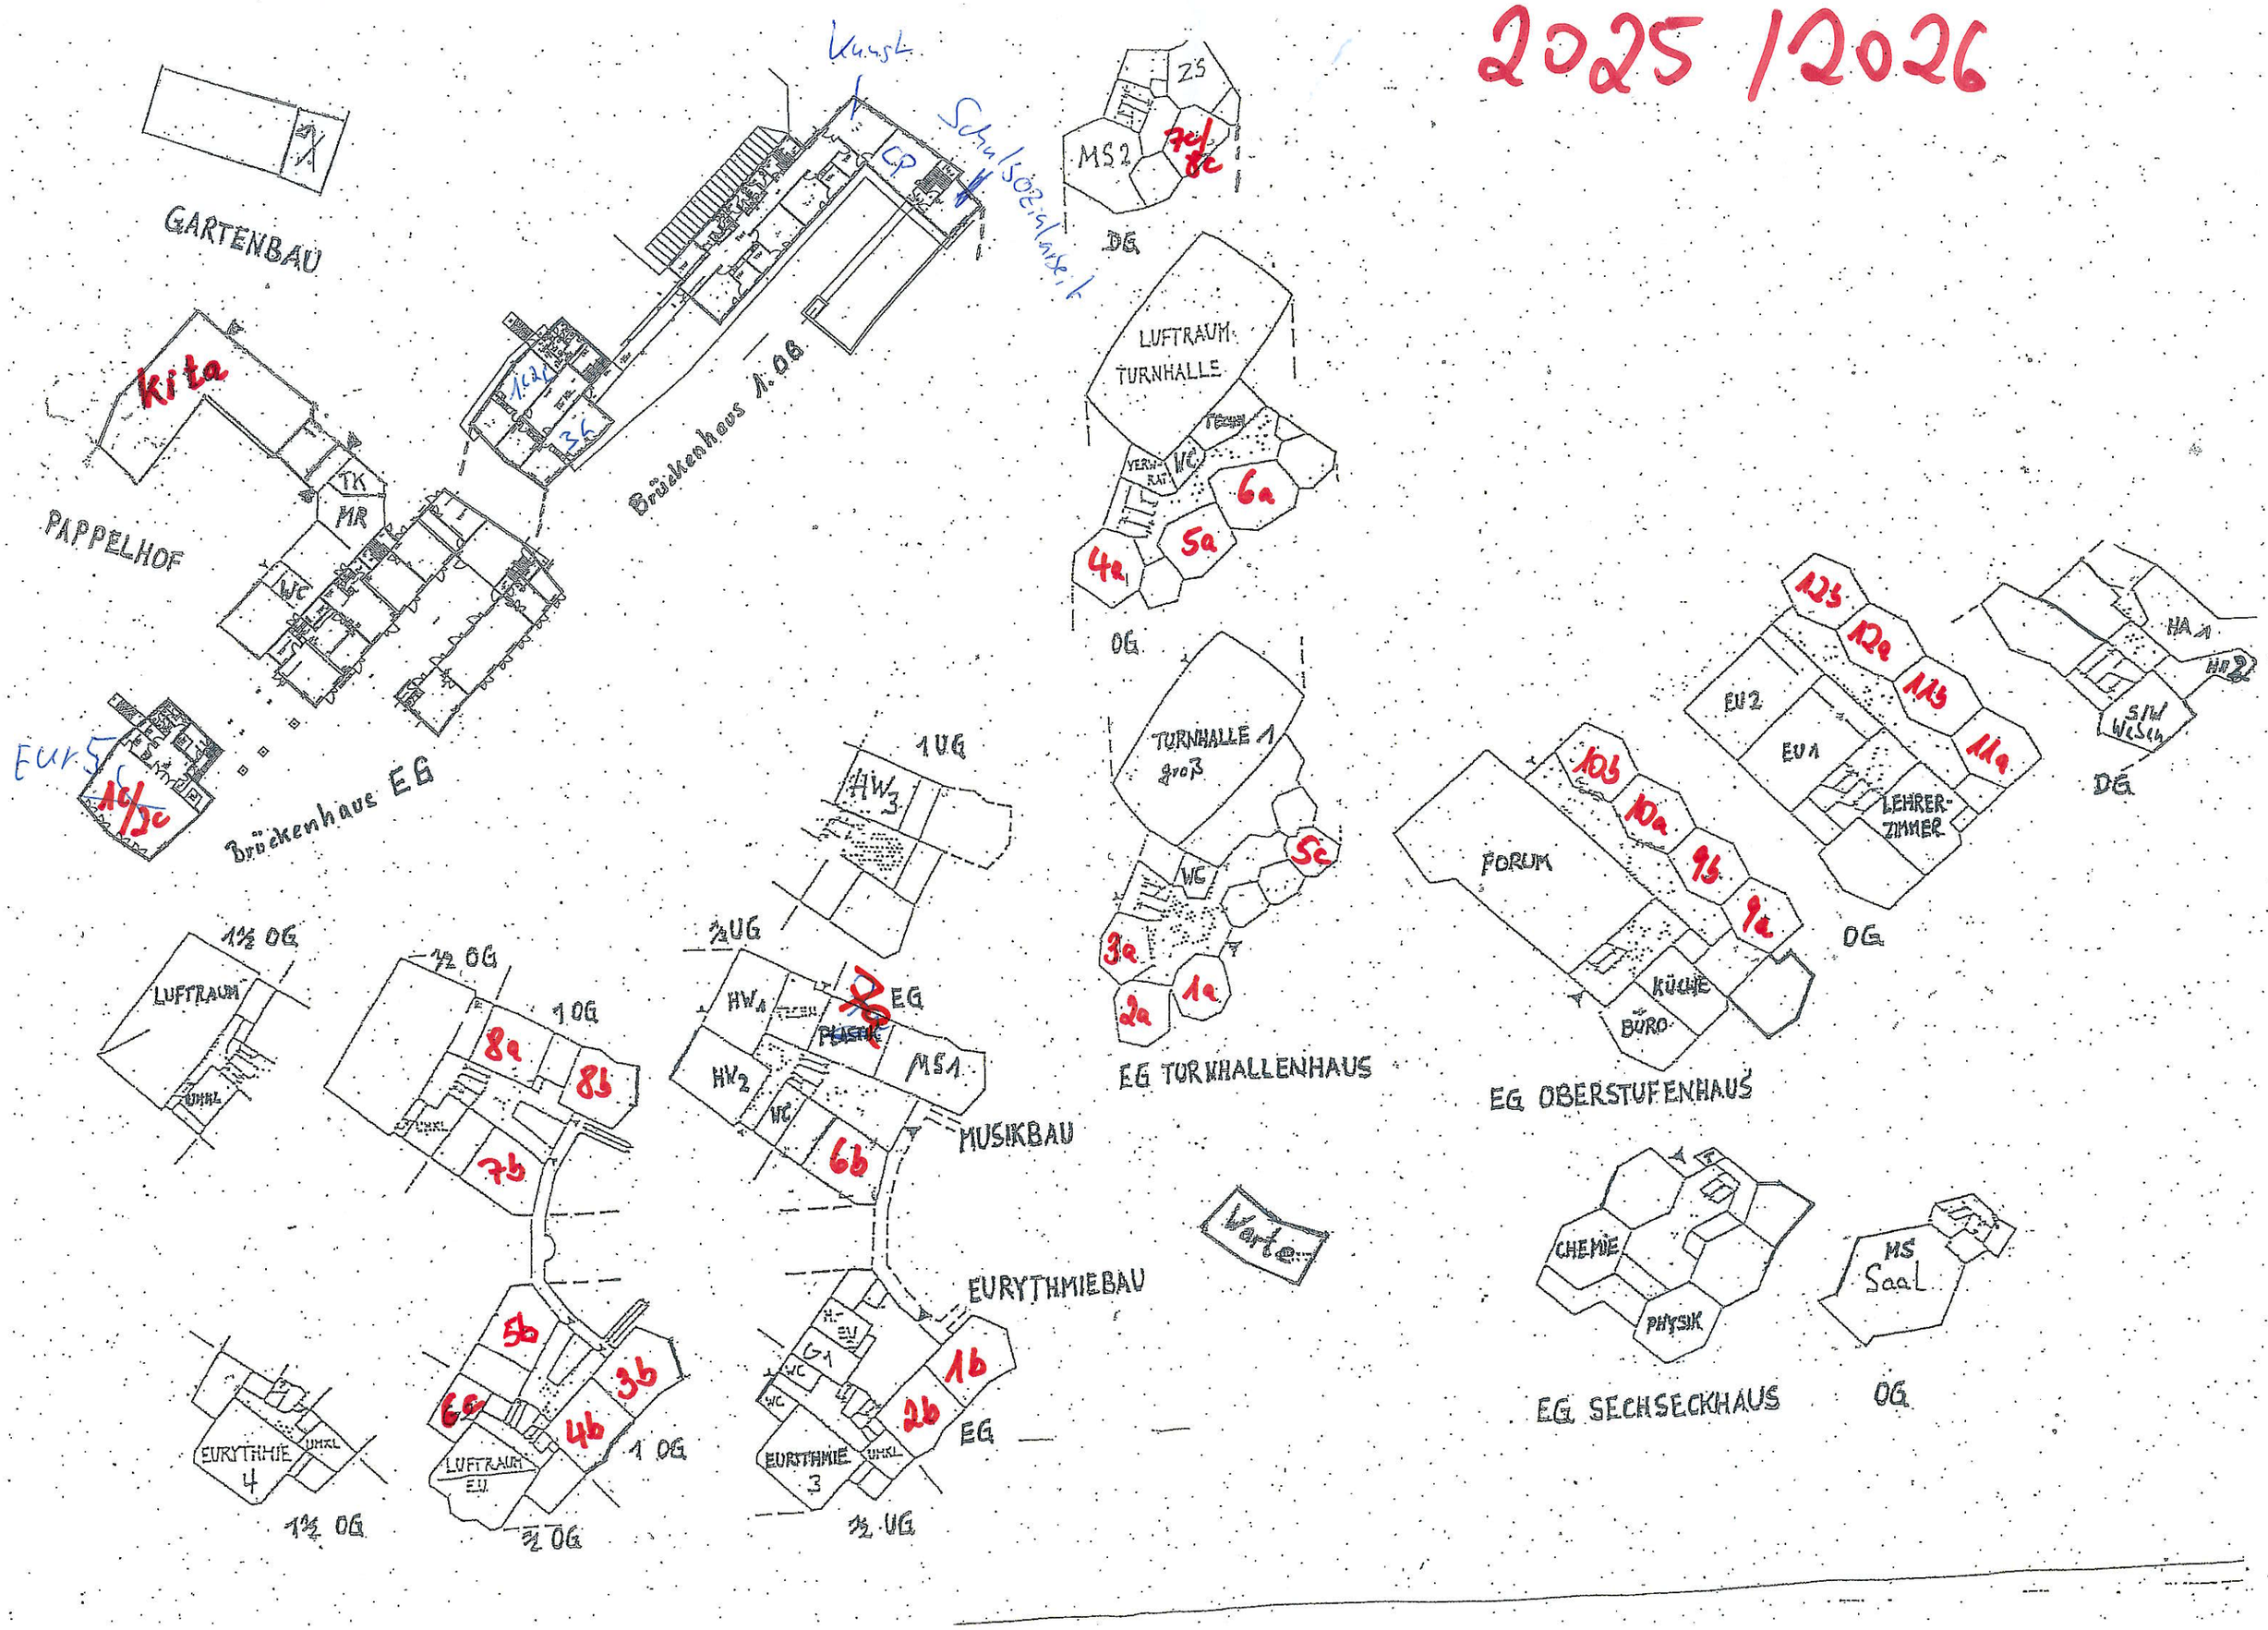
GARTENBAU
Kita
PAPPELHOF
TK
MR
WC
Brückenhaus A. OB
Brückenhaus EG
1c/3c
Kunst
Schulsozialarbeit
CP
1.22
3b
MS2
7c/8c
ZS
DG
LUFTRAUM TURNHALLE
TECHN.
VERW-RAT
WC
6a
5a
4a
OG
TURNHALLE 1 groß
WC
5c
3a
2a
1a
EG TURNHALLENHAUS
1 UG
HW3
½ UG
HW4
TECHN.
8c
PUSTE
EG
MS1
HW2
WC
6b
MUSIKBAU
EURYTHMIEBAU
H-EU
G1
WC
WC
1b
2b
EURYTHMIE 3
UHKL
EG
½ UG
1½ OG
LUFTRAUM
UHKL
EURYTHMIE 4
UHKL
1½ OG
½ OG
1 OG
8a
8b
7b
5b
6c
3b
4b
LUFTRAUM EU
1 OG
½ OG
12b
12a
11b
11a
EU2
EU1
LEHRER-ZIMMER
HA1
HA2
SM WC SH
DG
10b
10a
9b
9a
FORUM
KÜCHE
BÜRO
OG
EG OBERSTUFENHAUS
Warte
CHEMIE
PHYSIK
EG SECHSECKHAUS
MS Saal
OG